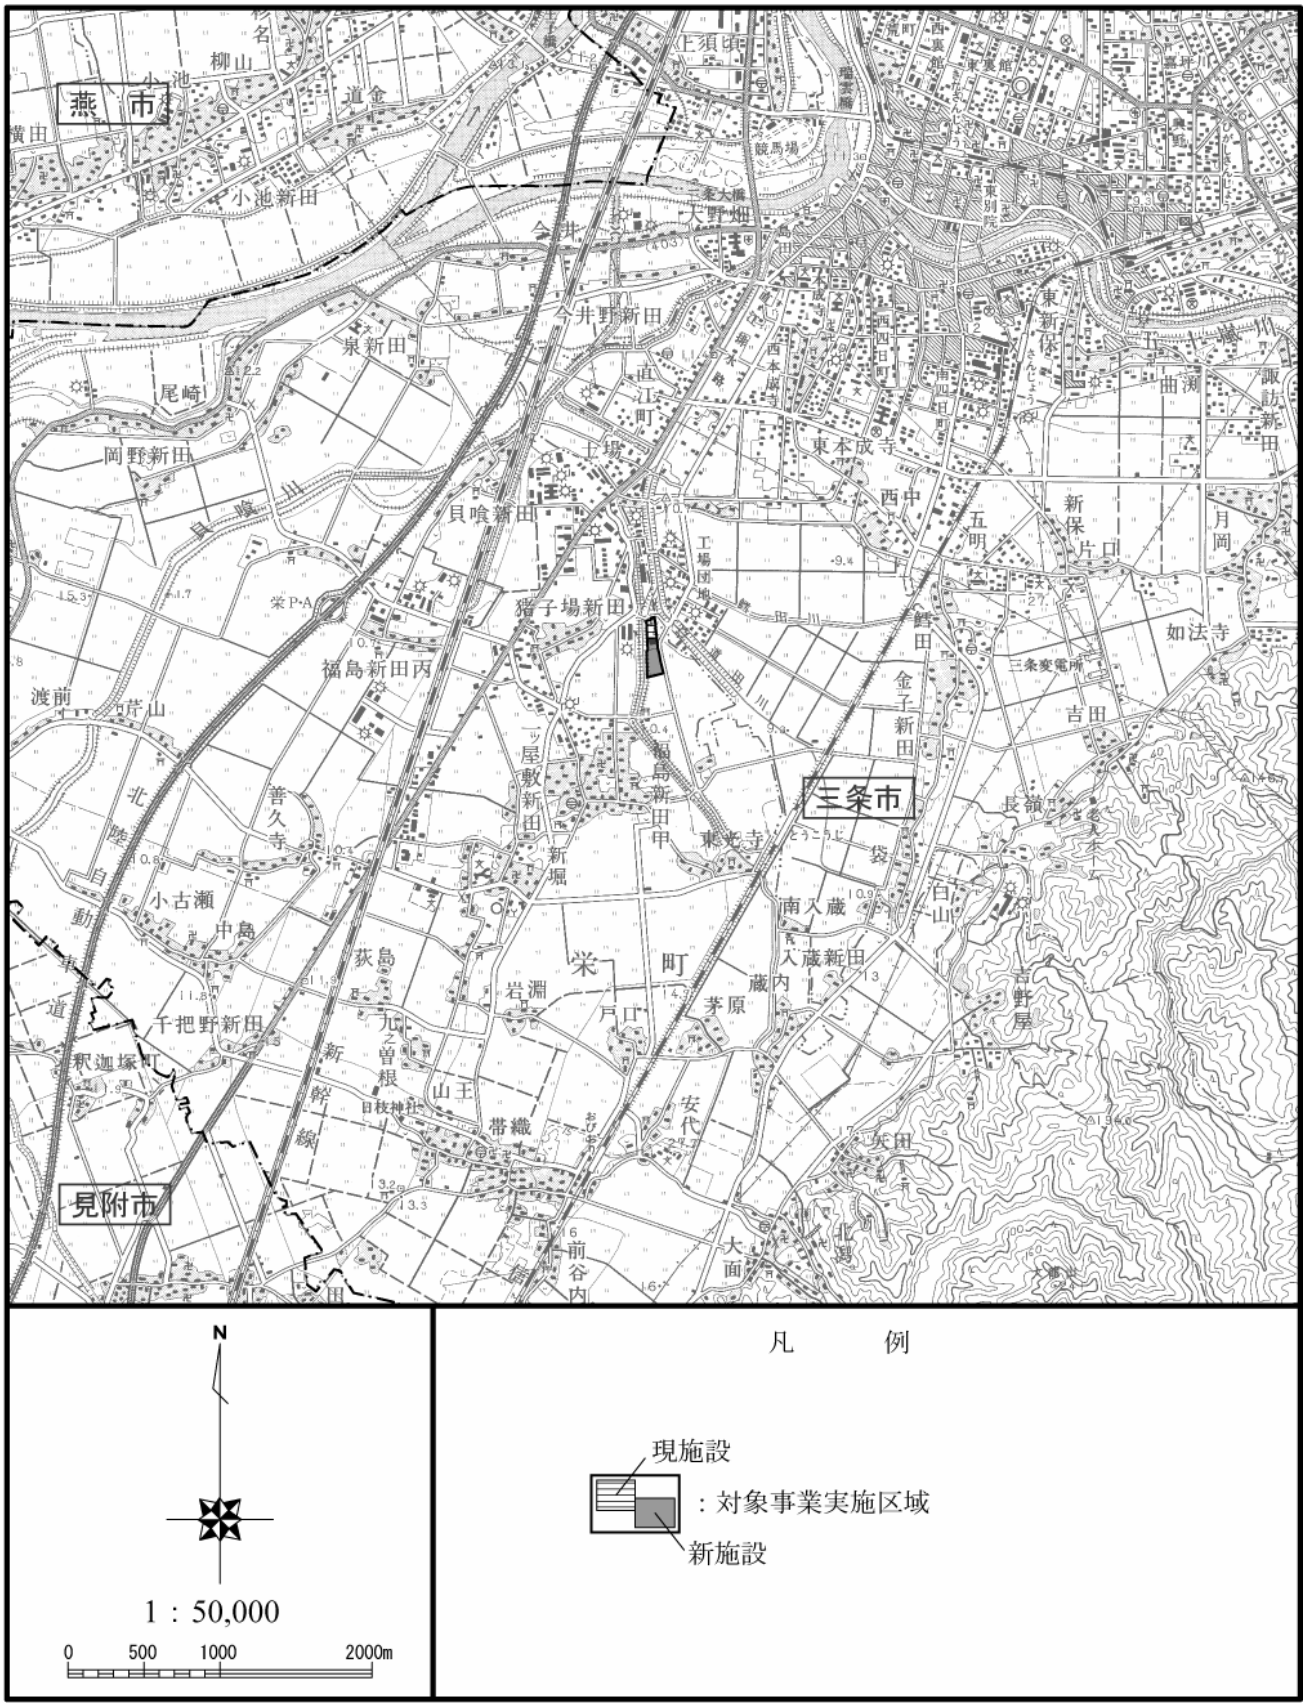
燕　市
三条市
見附市
栄
町
N
1：50,000
0
500
1000
2000m
凡　例
現施設
：対象事業実施区域
新施設

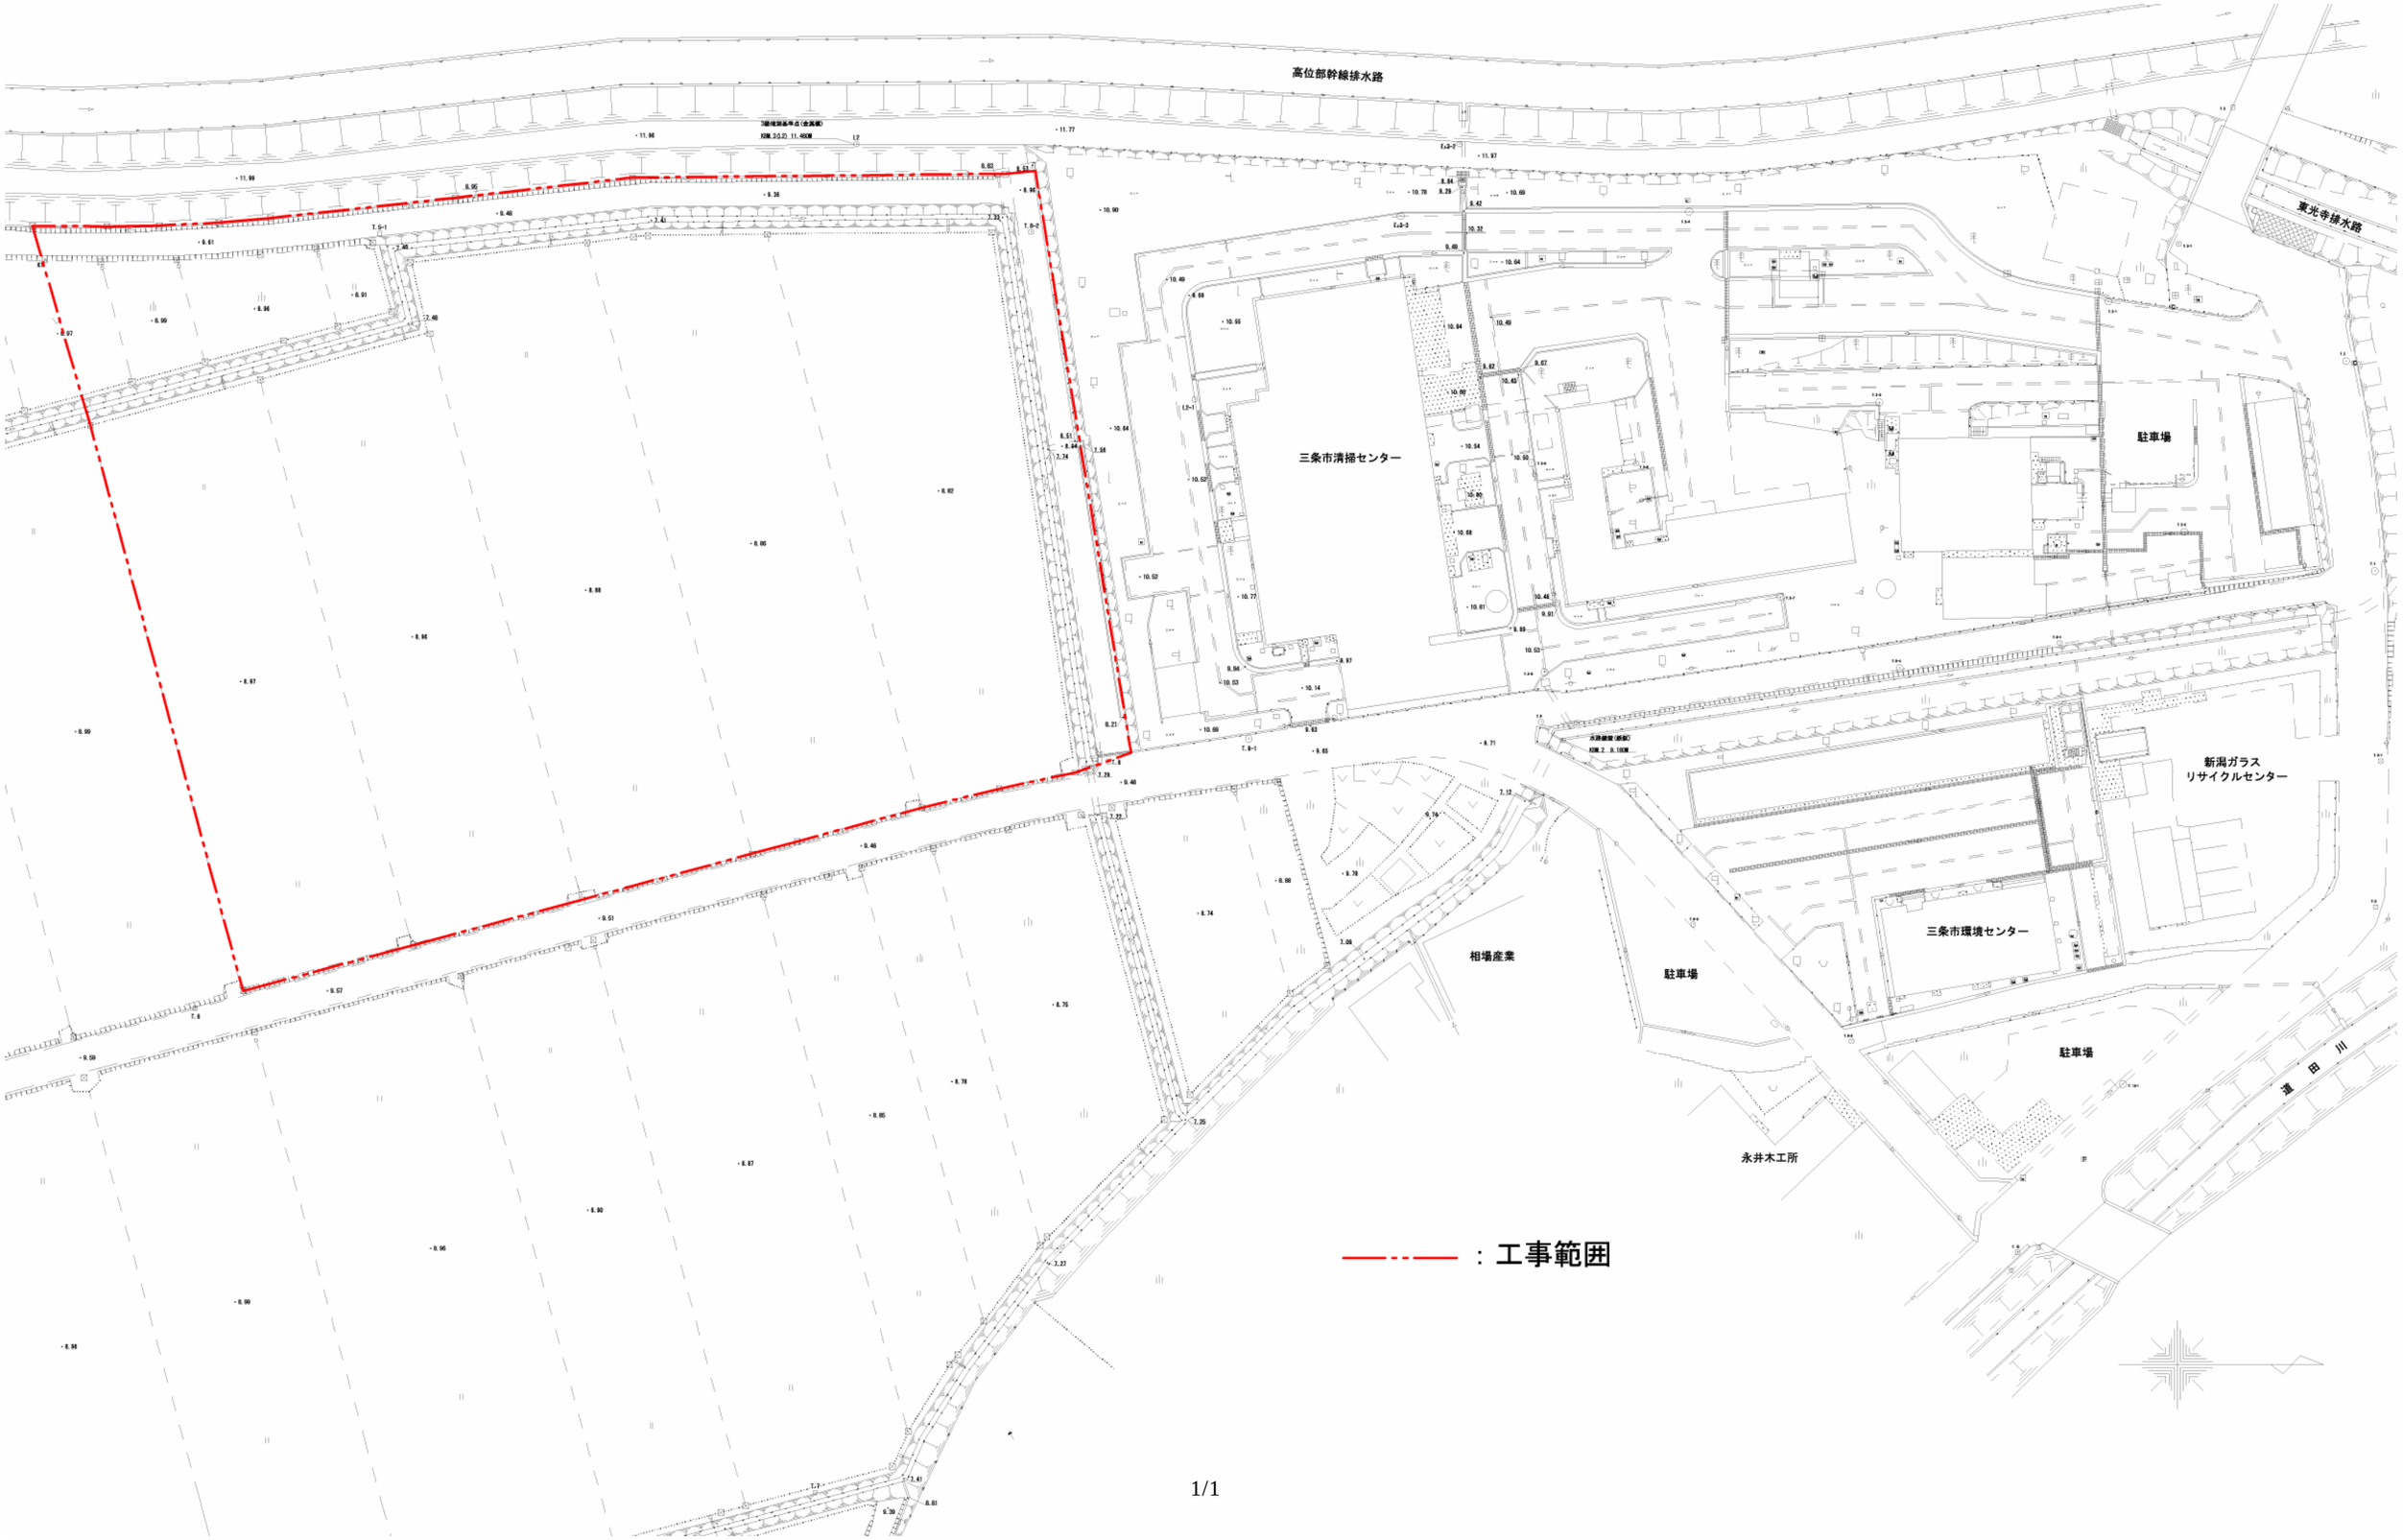
高位部幹線排水路
東光寺排水路
三条市清掃センター
駐車場
新潟ガラス
リサイクルセンター
三条市環境センター
相場産業
駐車場
駐車場
永井木工所
道
田
川
：工事範囲

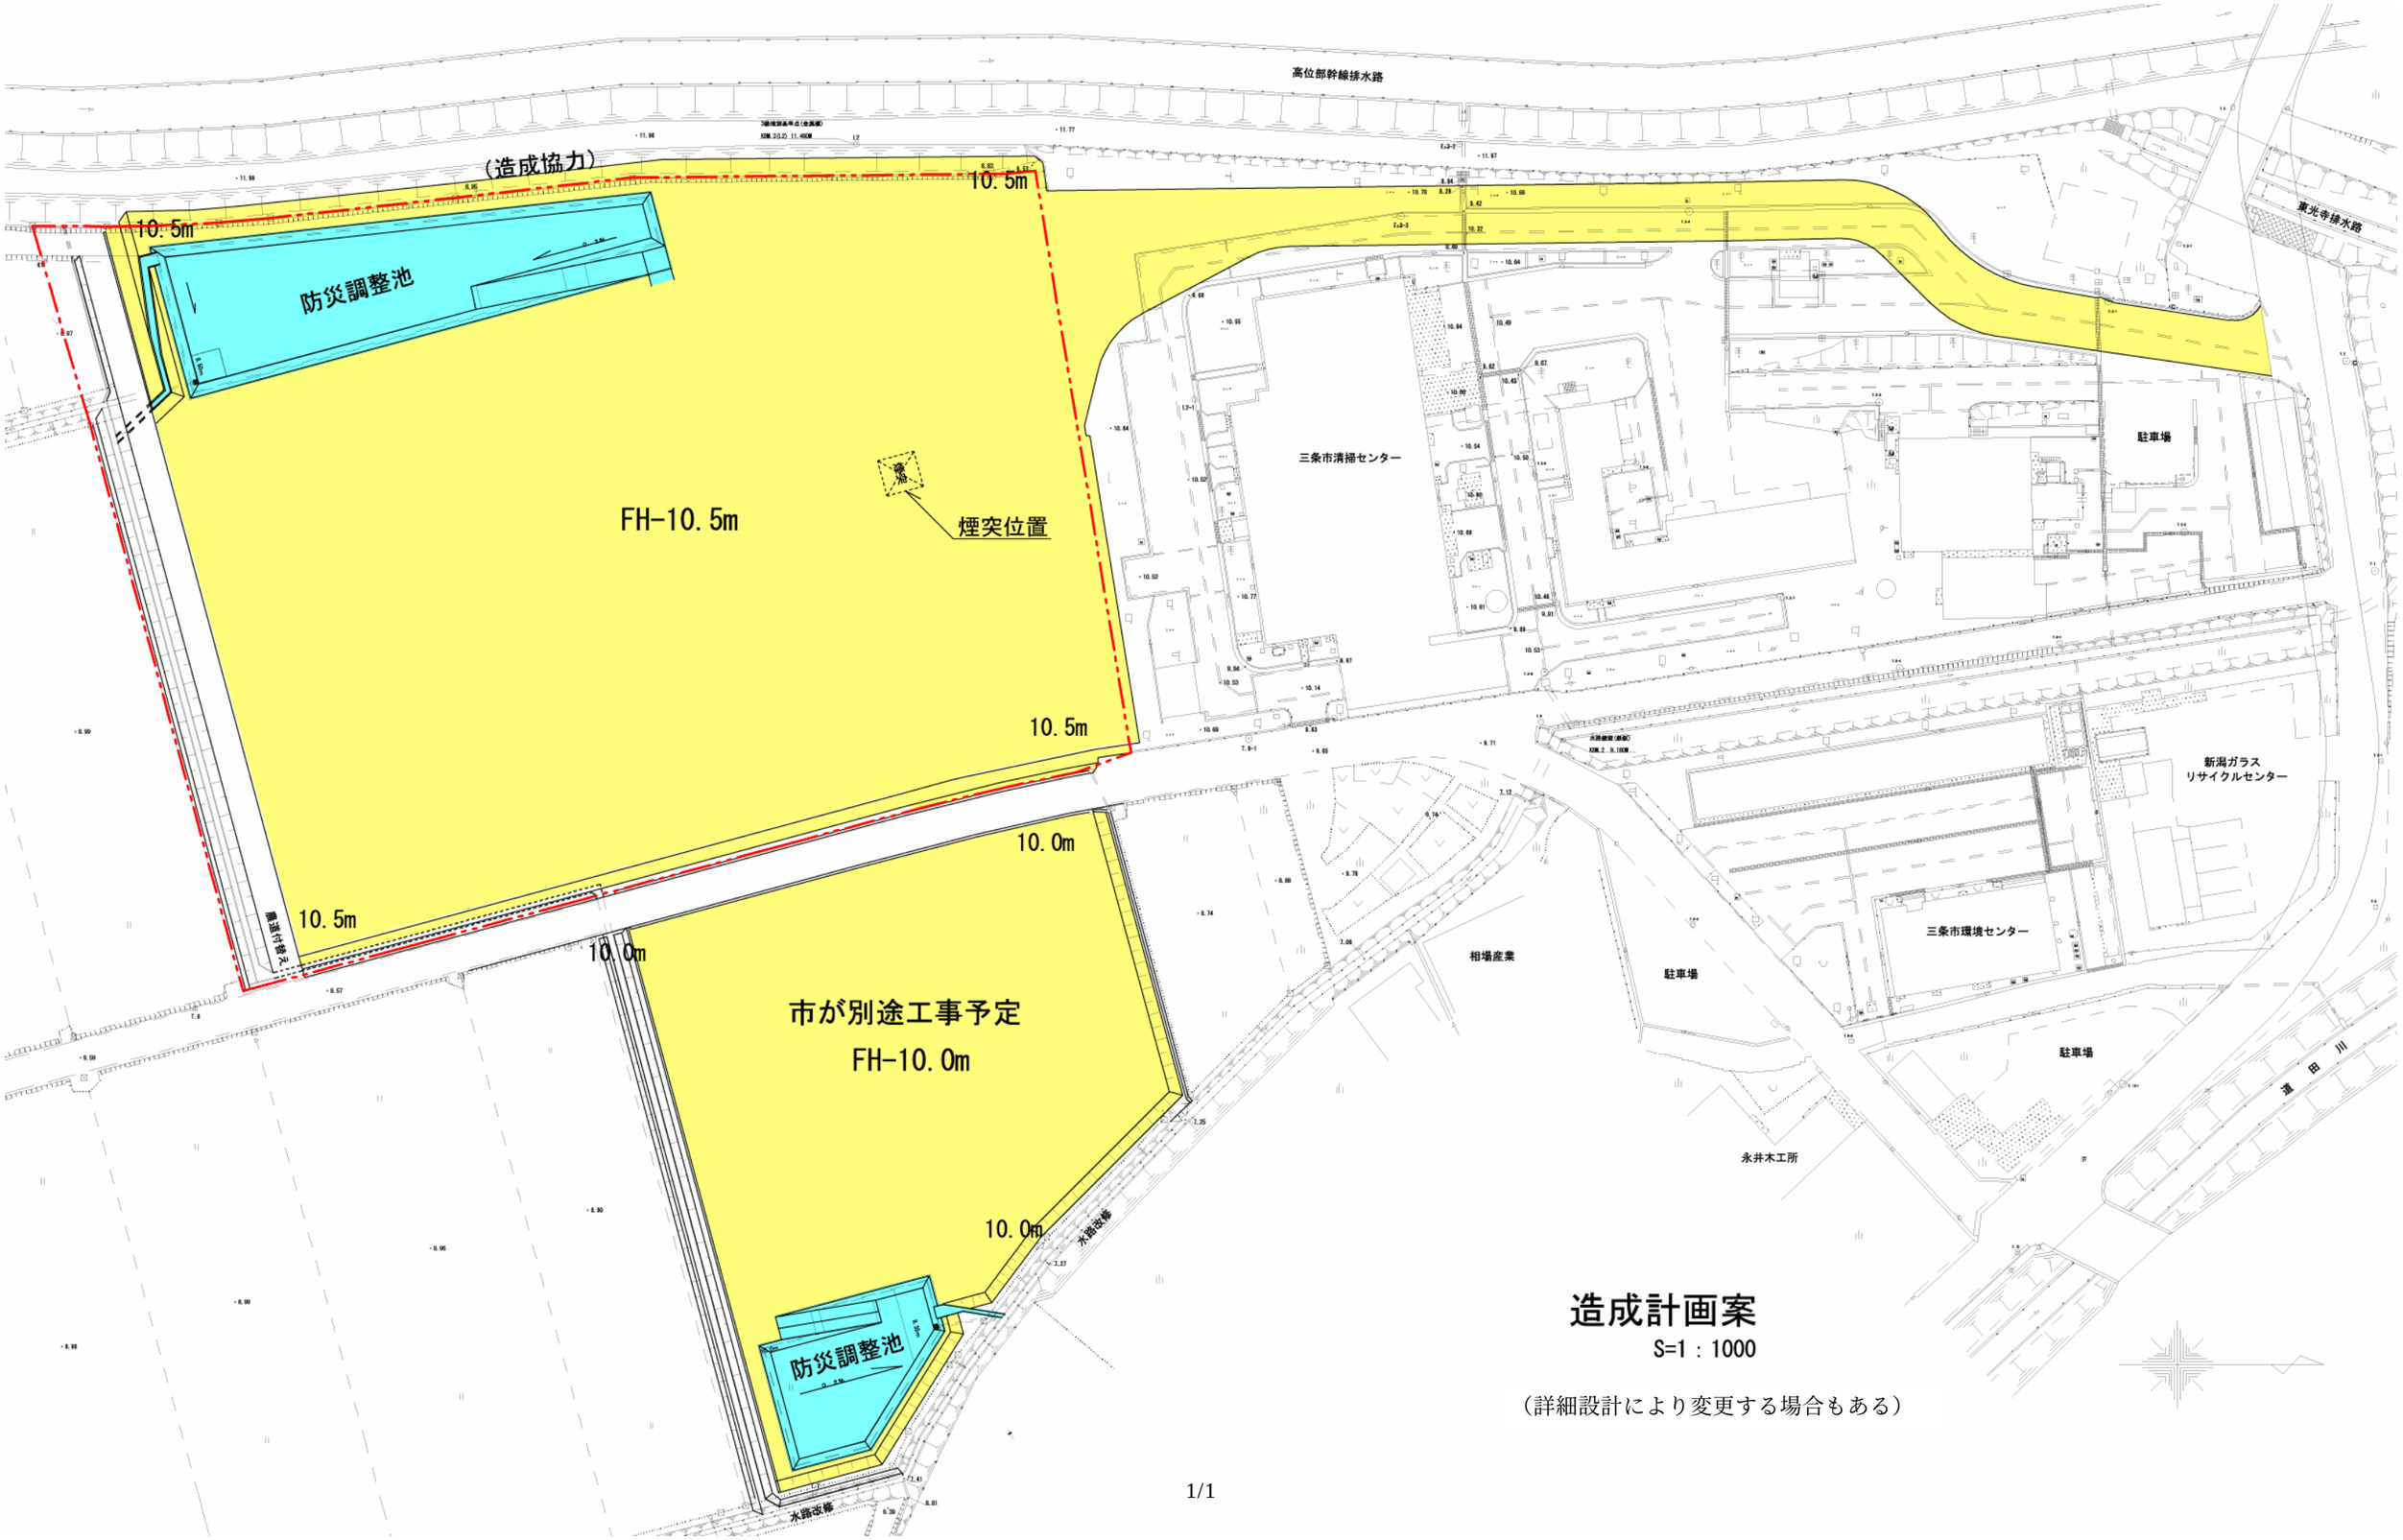

造成計画案

S=1：1000

（詳細設計により変更する場合もある）

（詳細設計により変更する場合もある）

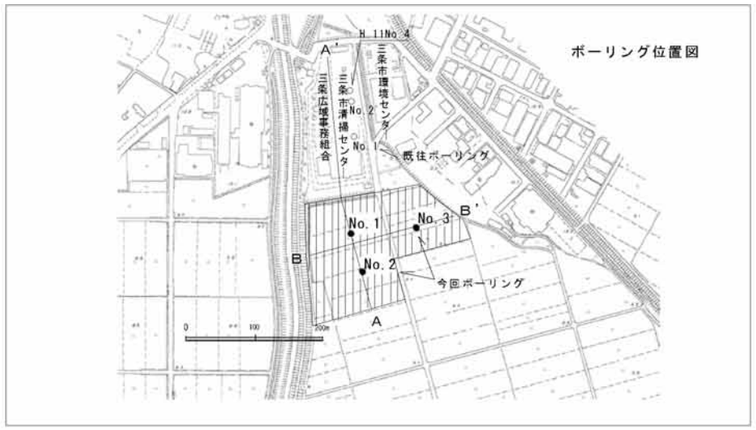

凡　例	
B	盛土
Ac1	沖積上部粘性土層
As1	沖積上部砂質土層
P	沖積腐植土層
Alt	沖積粘性土砂質土互層
Ac2	沖積下部粘性土層
As2	沖積下部砂質土層
Dc	洪積粘性土層
Dg	洪積礫層

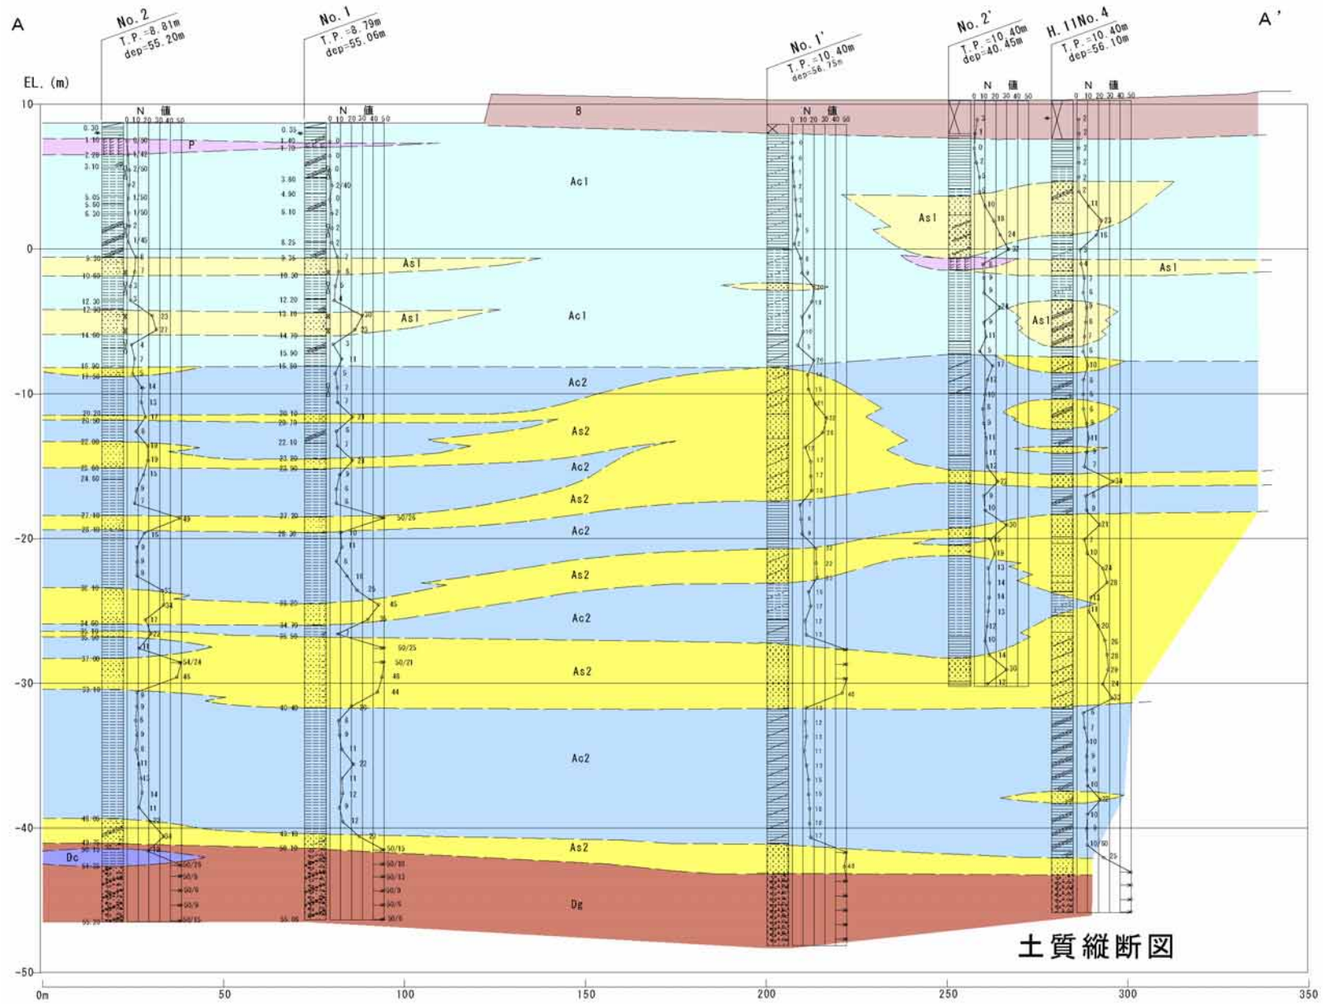

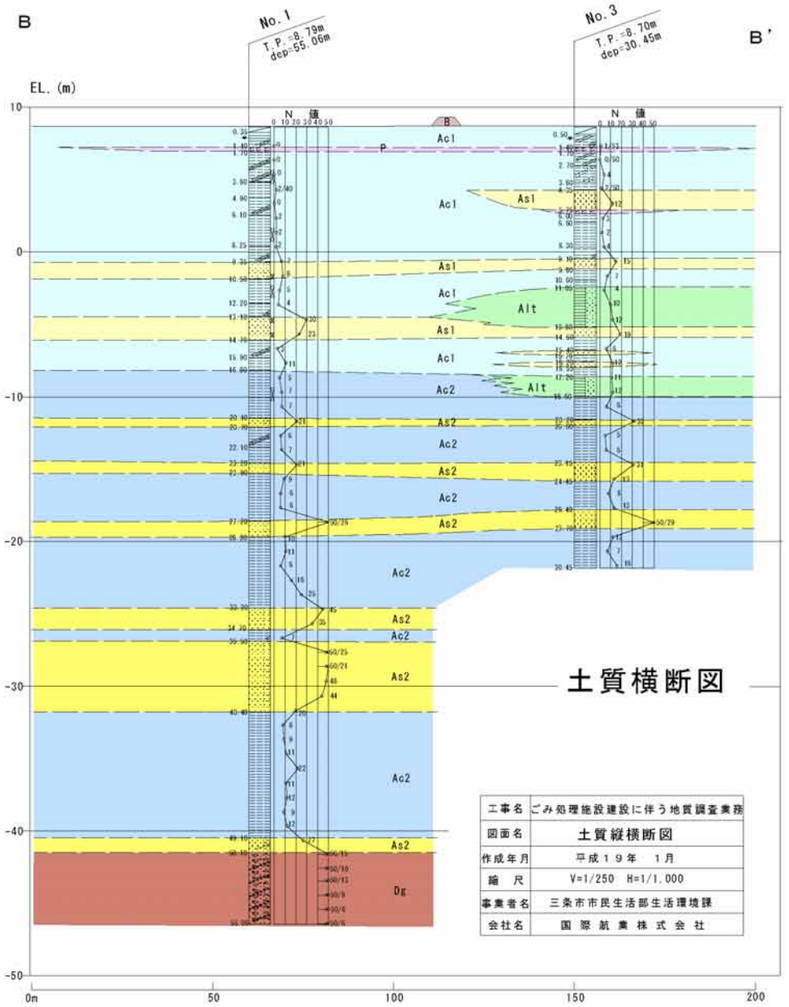

平成１７年度

ごみ質測定記録			第2ごみ焼却処理施設			第1ごみ焼却処理施設		
測定項目		単位	10月24日	3月7日	平均	7月21日	3月14日	平均
ごみの種類組成	紙､布類	%	43.0	48.4	45.7	34.1	43.3	38.7
	ビニル､合成樹脂、ゴム類	%	10.9	22.7	16.8	23.8	17.5	20.7
	木､わら類	%	25.1	0.1	12.6	6.5	1.2	3.9
	厨芥類	%	13.2	6.2	9.7	14.7	31.2	23.0
	不燃物	%	1.2	20.8	11.0	14.9	2.5	8.7
	その他	%	6.6	1.8	4.2	6.0	4.3	5.2
	計	%	100.0	100.0	100.0	100.0	100.0	100.0
3成分	水　分	%	37.1	38.3	37.7	49.4	42.8	46.1
	灰　分	%	4.7	18.4	11.6	13.5	7.7	10.6
	可燃分	%	58.2	43.3	50.8	37.1	49.5	43.3
	計	%	100.0	100.0	100.0	100.0	100.0	100.0
低位発熱量 (計算値)		kj/kg	11,070	8,240	9,655	7,070	9,420	8,245

平成１８年度

ごみ質測定記録			第2ごみ焼却処理施設					第1ごみ焼却処理施設				
測定項目		単位	5月29日	6月22日	9月20日	2月28日	平均	5月29日	6月23日	9月20日	2月28日	平均
ごみの種類組成	紙､布類	%	51.3	38.9	49.5	71.4	52.8	38.7	16.3	33.8	73.3	40.5
	ビニル､合成樹脂、ゴム類	%	12.1	17.9	14.0	9.9	13.5	36.7	19.9	12.8	15.5	21.2
	木､わら類	%	18.9	26.3	12.5	5.9	15.9	8.0	44.2	17.4	2.1	17.9
	厨芥類	%	13.3	12.5	18.0	9.3	13.3	14.4	11.7	32.7	7.3	16.5
	不燃物	%	1.0	0.2	2.9	0.4	1.1	0.5	0.1	1.3	0.9	0.7
	その他	%	3.4	4.2	3.1	3.1	3.5	1.7	7.9	2.0	0.9	3.1
	計	%	100.0	100.0	100.0	100.0	100.0	100.0	100.1	100.0	100.0	100.0
3成分	水　分	%	51.5	52.7	51.5	39.5	48.8	56.6	66.6	57.2	39.5	55.0
	灰　分	%	6.2	3.5	6.3	7.1	5.8	3.8	4.3	5.7	5.0	4.7
	可燃分	%	42.3	43.8	42.2	53.4	45.4	39.6	29.1	37.1	55.5	40.3
	計	%	100.0	100.0	100.0	100.0	100.0	100.0	100.0	100.0	100.0	100.0
低位発熱量 (計算値)		kj/kg	8,060	8,350	8,040	10,160	8,653	7,560	5,570	7,080	10,560	7,693

平成１９年度

ごみ質測定記録			第2ごみ焼却処理施設							第1ごみ焼却処理施設						
測定項目		単位	6月20日	10月24日	1月20日	2月23日	3月1日	3月16日	平均	6月20日	10月24日	1月20日	2月23日	3月1日	3月16日	平均
ごみの種類組成	紙､布類	%	41.1	54.8	39.1	42.9	46.5	38.0	43.7	42.7	43.7	25.7	39.2	55.8	46.0	42.2
	ビニル､合成樹脂、ゴム類	%	22.2	19.7	29.6	41.9	42.8	31.7	31.3	9.8	11.5	26.7	23.4	14.3	26.1	18.6
	木､わら類	%	25.8	1.4	15.2	1.1	3.2	16.1	10.5	18.2	4.4	16.7	10.2	24.1	9.4	13.8
	厨芥類	%	5.5	10.5	2.9	6.5	2.0	9.1	6.1	10.3	25.5	17.7	4.1	2.7	3.3	10.6
	不燃物	%	1.2	6.8	4.2	0.7	1.6	1.6	2.7	1.7	1.1	3.4	12.0	1.3	5.4	4.2
	その他	%	4.1	6.8	9.0	6.9	3.9	3.5	5.7	17.3	13.8	9.8	11.1	1.8	9.8	10.6
	計	%	100.0	100.0	100.0	100.0	100.0	100.0	100.0	100.0	100.0	100.0	100.0	100.0	100.0	100.0
3成分	水　分	%	46.1	50.0	44.2	50.6	49.5	50.8	48.5	54.8	54.7	53.8	56.3	43.6	48.4	51.9
	灰　分	%	4.7	7.6	5.0	4.1	3.8	6.5	5.3	5.6	5.8	3.9	8.5	5.9	6.8	6.1
	可燃分	%	49.2	42.4	50.8	45.3	46.7	42.7	46.2	39.6	39.5	42.3	35.2	50.5	44.8	42.0
	計	%	100.0	100.0	100.0	100.0	100.0	100.0	100.0	100.0	100.0	100.0	100.0	100.0	100.0	100.0
低位発熱量 (計算値)		kj/kg	9,370	8,080	9,670	8,630	8,900	8,140	8,798	7,550	7,530	8,070	6,720	9,610	8,540	8,003
総発熱量		kj/kg				25,340	27,110	23,640					23,270	19,110	23,030	
					水素	8.5%						水素	7.6%			
					炭素	55.6%						炭素	51.4%			
					窒素	0.6%						窒素	0.7%			
					酸素	26.3%						酸素	19.4%			
					塩素	0.53%						塩素	1.3%			
					硫黄	0.10%						硫黄	0.15%			

●契約締結時（契約締結日より 5 日以内）の提出書類

提出書類	部数	備　考
着手届	1	
工程表（バーチャート）	3	
現場代理人届	2	
主任技術者届	2	主任技術者は専任
監理技術者届 監理技術者資格者証（写）	2	専任の監理技術者
請負代金内訳書	1	市の指示による

●準備期間中（工事中を含む）の提出書類

提出書類	部数	備　考
施工体制台帳（写）及び施工体系図（写）	1	
工事下請承認願	1	下請決定時随時　技術管理課提出書類は下請承認願（控え） 税込契約金額・請書・許可書（写し）5 年毎更新
CORINS 工事カルテ登録受領書（写） 契約後 10 日以内に JACIC に登録する	1	受注時、変更時及び竣工時
掛金収納書（原本） 建設業退職金証紙貼付報告書	1	契約後 1 ヶ月以内
保険契約書（写）	1	契約後 1 ヶ月以内　火災、労災の写し
労働者災害補償保険(一括有期事業開始届) （写）　(有期事業開始届)	1	契約後 1 ヶ月以内
総合施工計画書(仮設・分別解体施工計画書)	1	記載事項は建築工事監理指針による
工事別施工計画書	1	記載事項は建築工事監理指針による
各種施工図、承認図	1	
各種材料品質証明書	1	
製品安全データシート（MSDS）	1	
工事進捗月報（現場日誌・月刊工程表）	1	

●工事別の提出書類（本工事の施工時）

提出書類	部数	備　考
・杭工事		
施工計画書	1	
施工報告書	1	
産業廃棄物処分明細書 E 票（写）	1	汚泥
根固め液及び周囲固定液	1	圧縮強度試験結果報告書　吐出量、注入量等報告書
・コンクリート工事		
施工計画書	1	
調合設計書	1	構造体コンクリート割増し、温度補正、混和剤等の明記
圧縮強度試験結果報告書	1	標準（28 日）3 本、現場（28 日）3 本、捨てコンは標準（28 日）3 本のみ
塩化物量試験報告書	1	※現場水中養生
シュミットハンマー試験結果報告書	1	
・型枠工事		
施工計画書	1	コーン使用箇所、セパ割、目地材、在置期間
・鉄筋工事		
施工計画書	1	圧接工資格証明書写し　検査技術者技量資格証明書写し
規格品証明書	1	ミルシート、検査証明書、試験証明書（原本提出）
圧接試験結果報告書	1	超音波探傷試験
・鉄骨工事		
鉄骨製作工場認定写し	1	
施工計画書	1	溶接工資格証明書写し　検査技術者技量資格証明書写し
規格品証明書	1	ミルシート、検査証明書、試験証明書（原本提出）
溶接試験結果報告書	1	超音波探傷試験（第三者非破壊検査会社）

その他：工事請負業者現場設置看板等（建設業法、労働者災害補償保険法）

工事看板（三条市工事看板設置基準）

特定元方事業者の届出

騒音・振動規制法による特定建設作業の届出

●出来高払い時の提出書類

提出書類	部数	備　考
工事請負金一部支払請求書	1	
請求書	1	
工事写真	2	出来高時の全景及び内部写真を最初に付け、後は工程順
各種試験成績表	2	
請負代金内訳書	2	市の指示による

●完成時の提出書類

提出書類	部数	備　考
完成届	1	
請求書	1	
完成写真及び工事写真	2	
各種保証書	2	防水等(保証開始日は検査合格日)※3 者連名

●プラント工事完成図書（※は電子データについても提出）

提出書類	部数	備　考
完成図（工事中の施工図を含む）		
・製本（A4 版）	4	
・見開き製本（見開き A1 版）	4	
・縮刷版見開き製本（見開き A3 版）	4	
・原図（第 2 原図も可）	2	
・縮刷版原図	2	
取扱説明書	5※	
機器台帳（記入済）	2※	
機器履歴台帳	2※	
検査及び引渡性能試験報告書	5	
計算書	2※	
CAD データ	一式※	

●その他完成図書

提出書類	部数	備　考
運営マニュアル	5	
維持管理補修計画	5	
消耗品及び予備品納入書	3	
試運転報告書	3	
工事写真（カラーフィルム）：アルバム製本	2	
その他各種届出書及び許可書	2	
その他市が指示するもの		

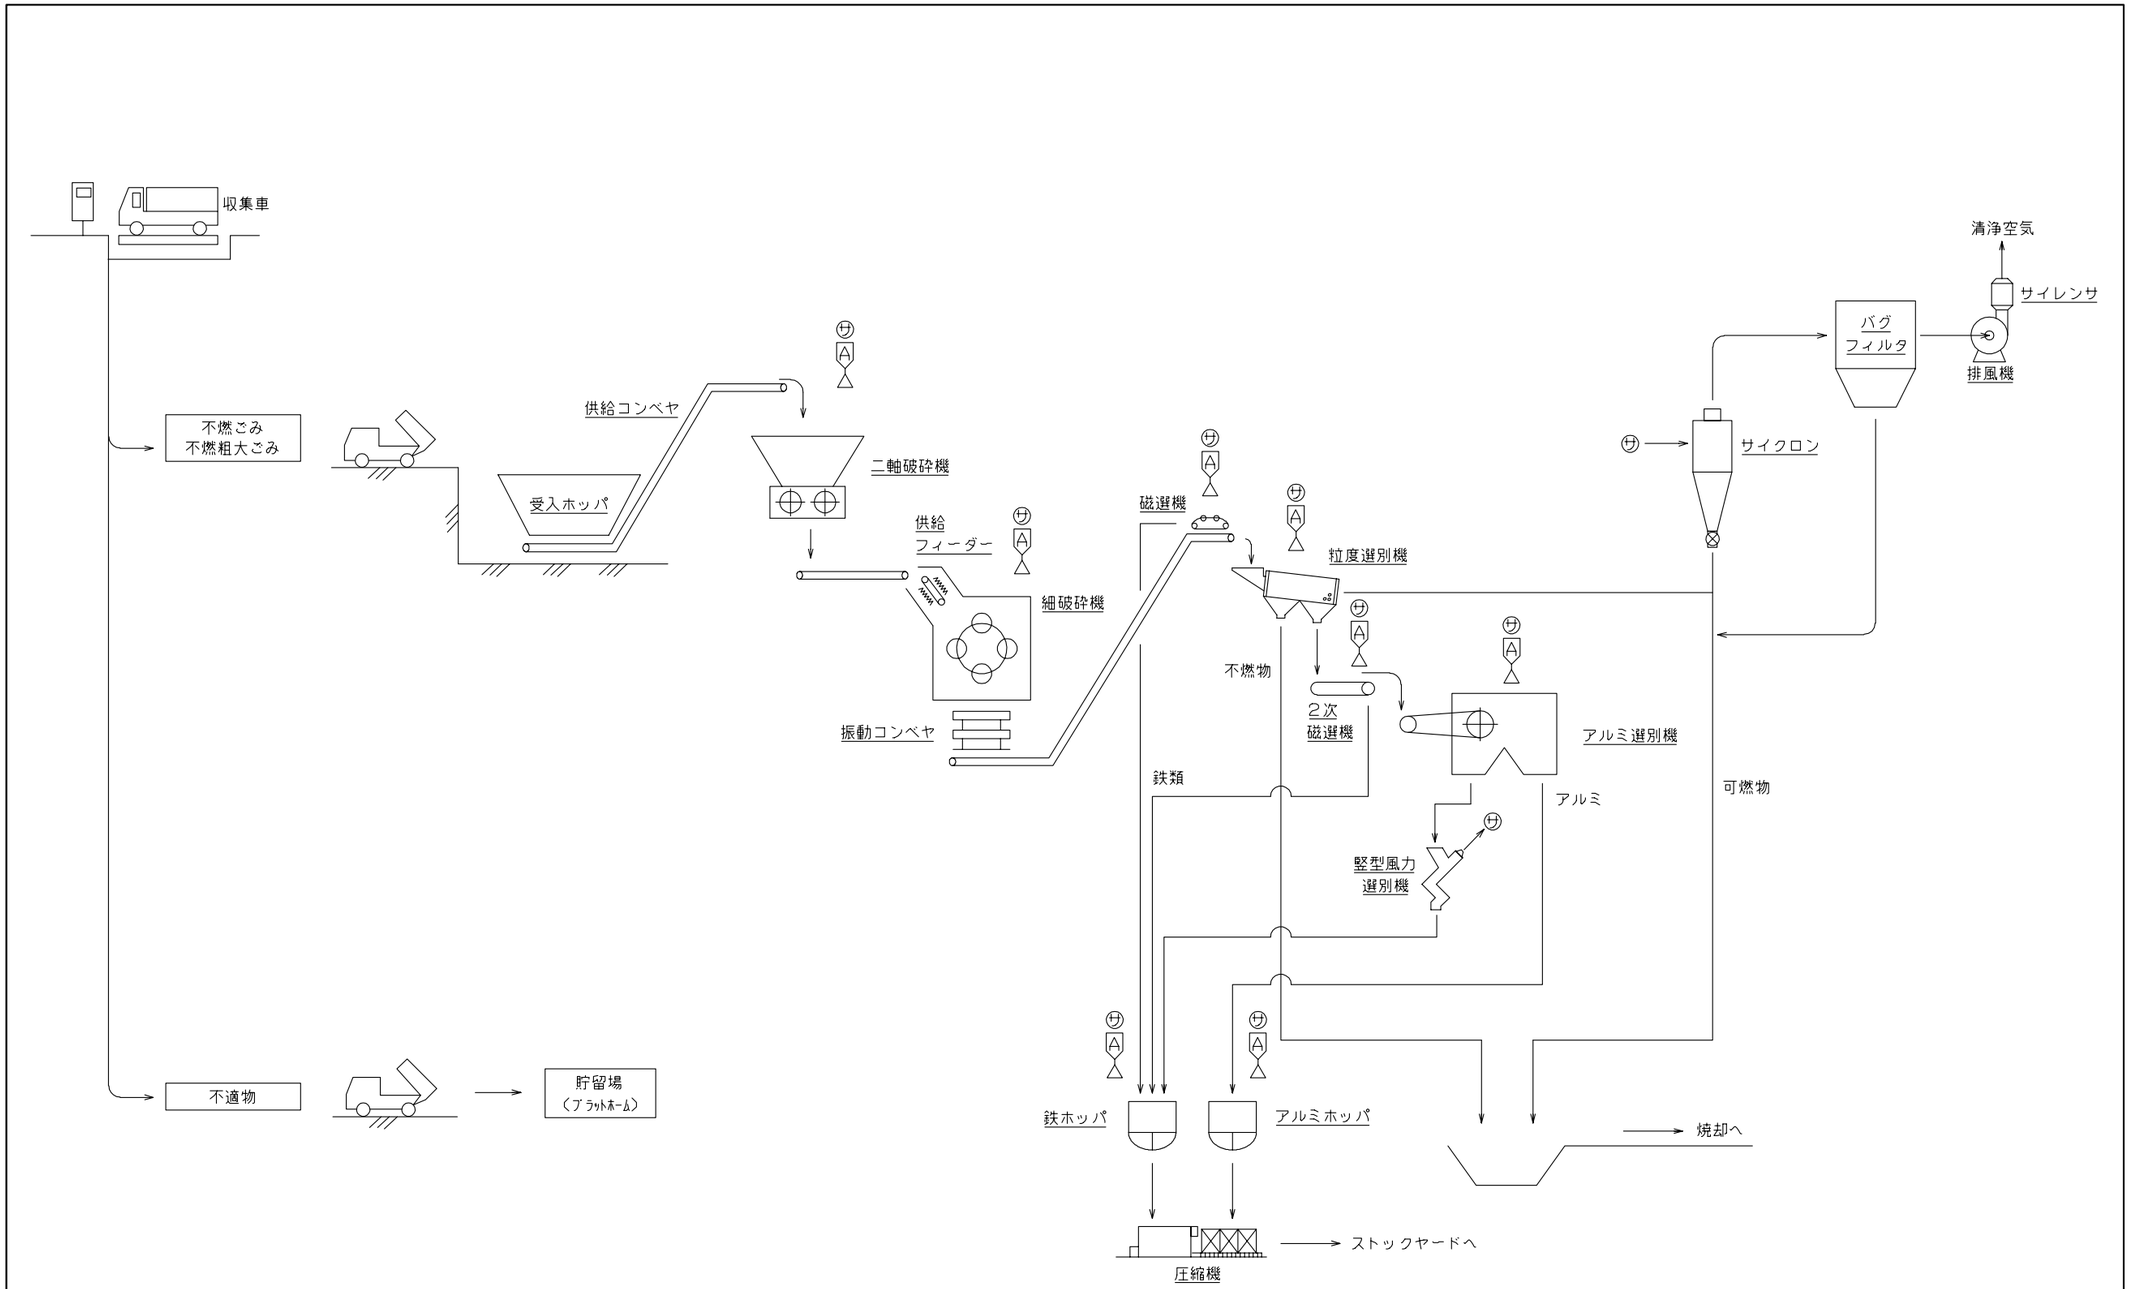

三条市リサイクルセンター

処理フローシート（案）

工場棟内部仕上表（参考例）

№	室　名	床	巾　木	壁	天　井	付属設備等
1	プラットフォーム	ｺﾝｸﾘｰﾄ下地 ｱｽｺﾝ　厚 50 表面強化施工	RC 打放 防水押え 保護ｺﾝｸﾘｰﾄ	軽量 PC 版吸音材張	吸音材張程度	ﾄｯﾌﾟﾗｲﾄ、ｴｱｰｶｰﾃﾝ、排水溝 安全地帯
2	炉　室	ｺﾝｸﾘｰﾄ金ｺﾞﾃ 防水防塵塗装	―	ALC 素地	ALC 素地程度	ﾄｯﾌﾟﾗｲﾄ、排水溝、ﾏｼﾝﾊｯﾁ
3	ﾘｻｲｸﾙｾﾝﾀｰ選別室等	ｺﾝｸﾘｰﾄ金ｺﾞﾃ 防水防塵塗装	―	ALC 素地	ALC 素地程度	ﾄｯﾌﾟﾗｲﾄ、排水溝、ﾏｼﾝﾊｯﾁ
4	ホッパステージ	浸透性塗布防水	浸透性塗布防水	RC 打放	ﾃﾞｯｷﾌﾟﾚｰﾄ SOP 程度	放水銃、散水栓
5	排水処理設備室	防水ﾓﾙﾀﾙ金ｺﾞﾃ	防水ﾓﾙﾀﾙ 金ｺﾞﾃ	RC 打放	RC 打放	排水溝
6	タービン発電機室	ｺﾝｸﾘｰﾄ金ｺﾞﾃ 表面強化剤塗	SUS 見切	RC 下地 吸音材張	RC 下地 吸音材張	
7	電気室及び建築設備室	二重床 静電防止ﾀｲﾙ	ｿﾌﾄ幅木	RC 打放	RC 打放	空調
8	電気室受変電部分	ｺﾝｸﾘｰﾄ金ｺﾞﾃ 防塵塗装	SUS 見切	RC 下地	RC 下地	空調
9	ごみピット	ｺﾝｸﾘｰﾄ金ｺﾞﾃ	―	RC 打放	RC 打放程度	
10	破砕機室	ｺﾝｸﾘｰﾄ金ｺﾞﾃ 表面強化剤塗	SUS 見切	RC 下地 吸音材張	RC 下地 吸音材張	
11	排水処理各水槽	ｺﾝｸﾘｰﾄ金ｺﾞﾃ 耐蝕塗装	―	RC 打放 耐蝕塗装	RC 打放 耐蝕塗装	ｽﾃﾝﾚｽﾀﾗｯﾌﾟ ﾏﾝﾎｰﾙ
12	ごみピット排水貯留槽	防水ﾓﾙﾀﾙ 耐蝕塗装	―	防水ﾓﾙﾀﾙ 耐蝕塗装	防水ﾓﾙﾀﾙ 耐蝕塗装	ｽﾃﾝﾚｽﾀﾗｯﾌﾟ、ﾏﾝﾎｰﾙ、排気筒
13	プラント受水槽	ｺﾝｸﾘｰﾄ金ｺﾞﾃ	―	ｺﾝｸﾘｰﾄ打放	ｺﾝｸﾘｰﾄ打放	ｽﾃﾝﾚｽﾀﾗｯﾌﾟ ﾏﾝﾎｰﾙ
14	中央管制室	二重床 静電防止ﾀｲﾙ	ｿﾌﾄ幅木	ﾋﾞﾆﾙｸﾛｽ張	軽鉄下地 PB 捨張吸音板	調光照明
15	管理エリア	ﾓﾙﾀﾙ下地 塩ﾋﾞ長尺ｼｰﾄ	ｿﾌﾄ幅木	PB　12 ｸﾛｽ張	軽鉄下地 PB 捨張吸音板	給湯器、電気ｺﾝﾛ、流し台
16	階段室	ﾓﾙﾀﾙ下地 塩ﾋﾞ長尺ｼｰﾄ	ｿﾌﾄ幅木	PB　12 ｸﾛｽ張	軽鉄下地 PB 捨張岩綿吸音板	階段、表示板 ﾉﾝｽﾘｯﾌﾟ
17	便所	ﾓﾙﾀﾙ下地 磁器ﾀｲﾙ張	磁器ﾀｲﾙ張	磁器ﾀｲﾙ張	軽鉄下地 PB 捨張吸音板	ﾄｲﾚﾌﾞｰｽ、化粧台、洗面器
18	見学者エリア	ﾓﾙﾀﾙ下地 塩ﾋﾞ長尺ｼｰﾄ	ｿﾌﾄ幅木	PB　12 ｸﾛｽ張	軽鉄下地 PB 捨張吸音板	表示板、手摺
20	倉庫	ﾓﾙﾀﾙ下地 塩ﾋﾞ長尺ｼｰﾄ	ｿﾌﾄ幅木	PB　12 ｸﾛｽ張	軽鉄下地 PB 捨張吸音板	

管理諸室等内部仕上表（参考例）

№	室　名	床	巾　木	壁	天　井	付属設備等
1	事務室	ﾓﾙﾀﾙ下地 塩ﾋﾞ長尺ｼｰﾄ	ｿﾌﾄ幅木	PB　12 ｸﾛｽ張	軽鉄下地 PB 捨張 吸音板	
2	玄関ホール	ﾓﾙﾀﾙ下地 塩ﾋﾞ長尺ｼｰﾄ	ｿﾌﾄ幅木	PB　12 ｸﾛｽ張	軽鉄下地 PB 捨張 吸音板	手摺
3	玄　関	磁器ﾀｲﾙ張	ﾃﾗｿﾞﾌﾞﾛｯｸ	人造石	軽鉄下地 PB 捨張 吸音板	手摺
4	更衣室	ﾓﾙﾀﾙ下地 塩ﾋﾞ長尺ｼｰﾄ	ｿﾌﾄ幅木	PB　12 ｸﾛｽ張	軽鉄下地 PB 捨張 吸音板	
5	湯沸室	ﾓﾙﾀﾙ下地 塩ﾋﾞ長尺ｼｰﾄ	ｿﾌﾄ幅木	PB　12 ｸﾛｽ張	軽鉄下地 PB 捨張 吸音板	電気ｺﾝﾛ、流し台、 戸棚、冷蔵庫
6	会議室	ﾓﾙﾀﾙ下地 塩ﾋﾞ長尺ｼｰﾄ	ｿﾌﾄ幅木	PB　12 ｸﾛｽ張	軽鉄下地 PB 捨張 吸音板	可動間仕切
7	廊　下	ﾓﾙﾀﾙ下地 塩ﾋﾞ長尺ｼｰﾄ	ｿﾌﾄ幅木	PB　12 ｸﾛｽ張	軽鉄下地 PB 捨張 吸音板	手摺
8	便所	磁器ﾀｲﾙ張	―	磁器ﾀｲﾙ張	軽鉄下地 PB 捨張 吸音板	ﾄｲﾚﾌﾞｰｽ 化粧洗面器
9	倉庫、準備室、物置	ﾓﾙﾀﾙ下地 塩ﾋﾞ長尺ｼｰﾄ	ｿﾌﾄ幅木	PB　12 ｸﾛｽ張	軽鉄下地 PB 捨張 吸音板	